




PIANTA PIANO TERRA

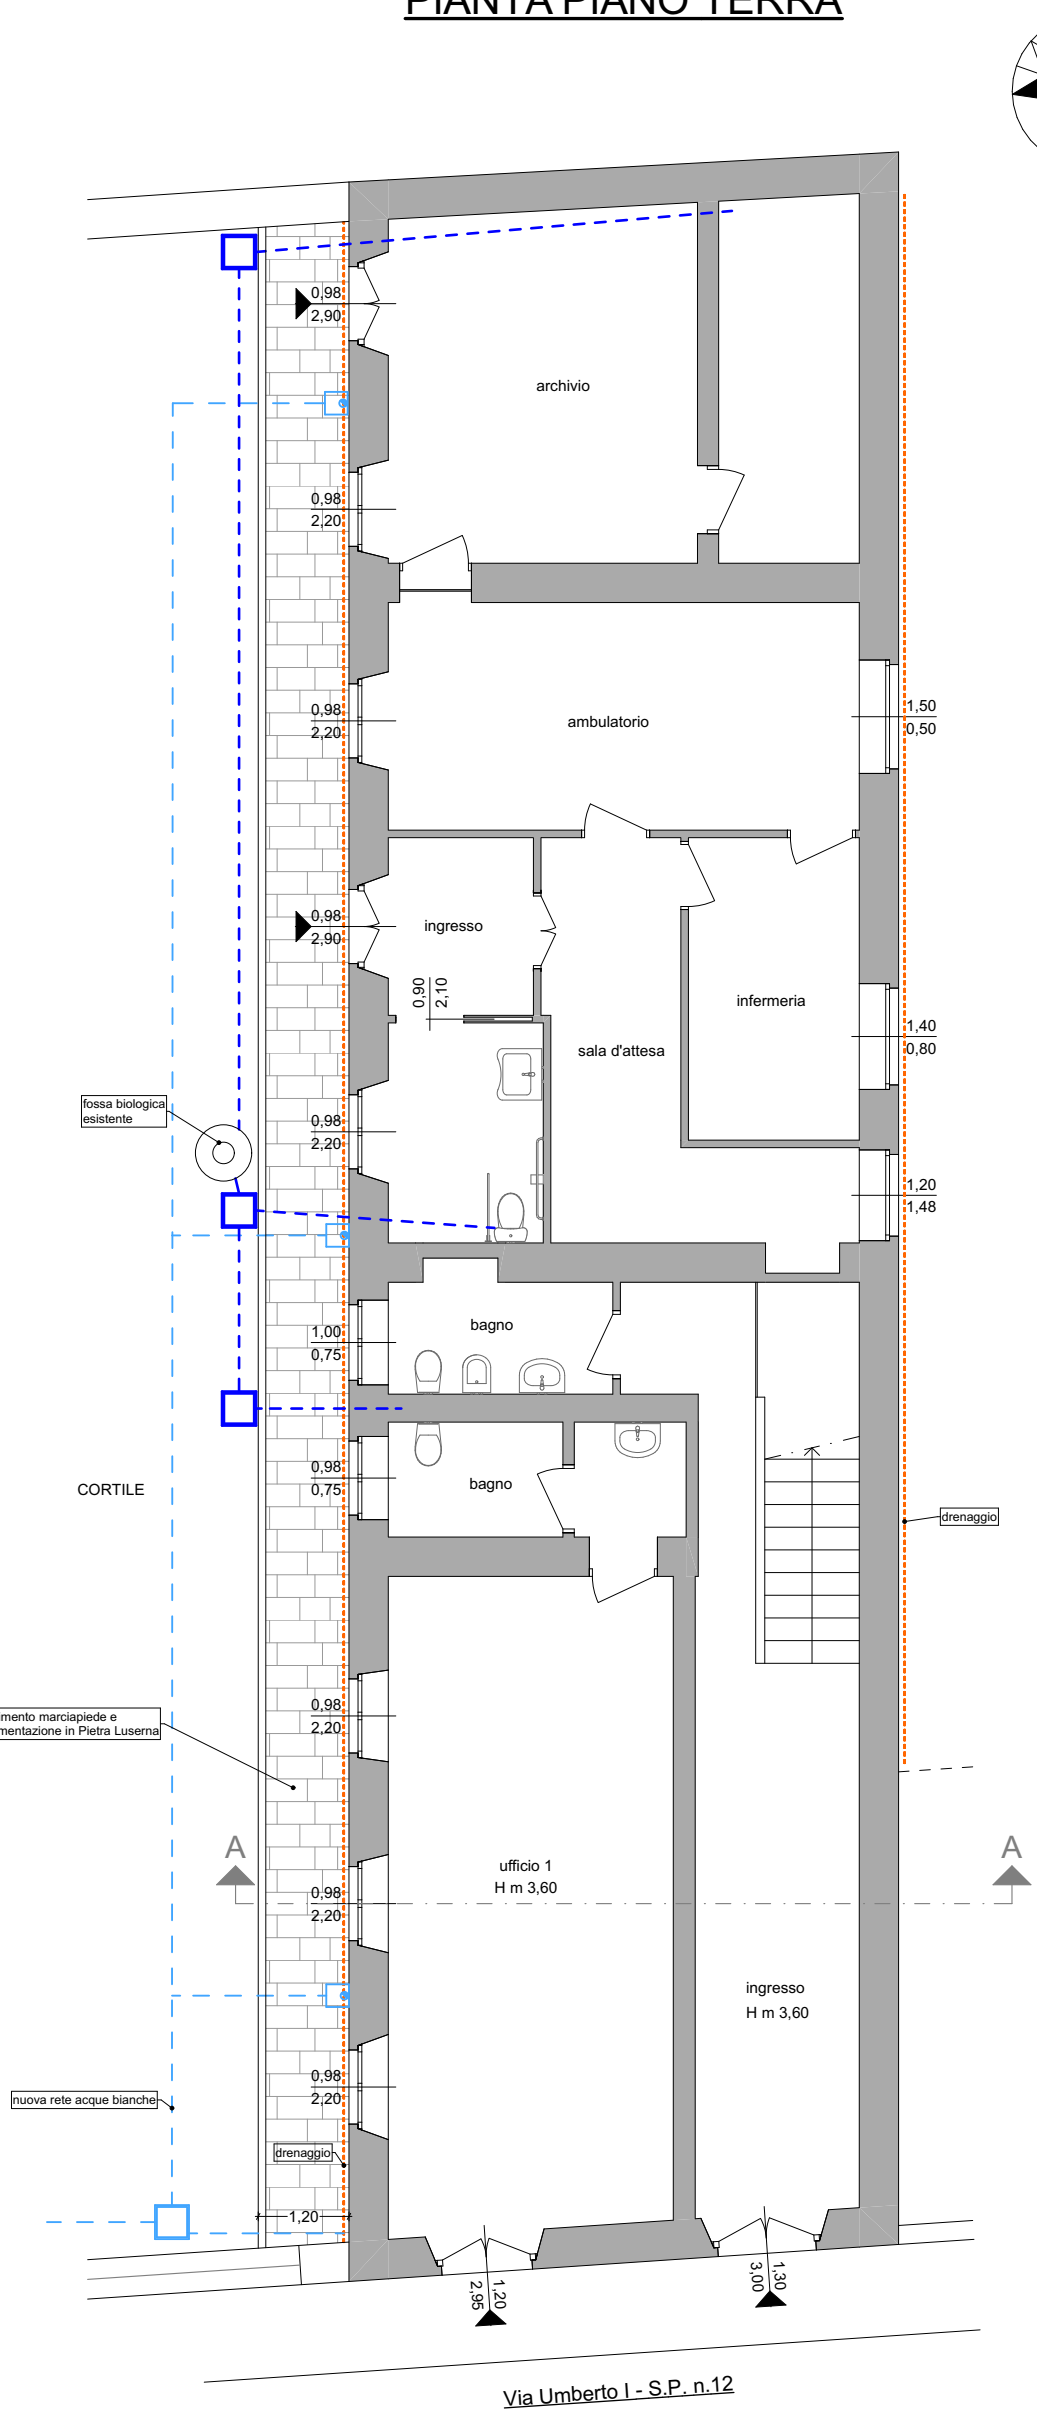


PROSPETTO FRONTE STRADA

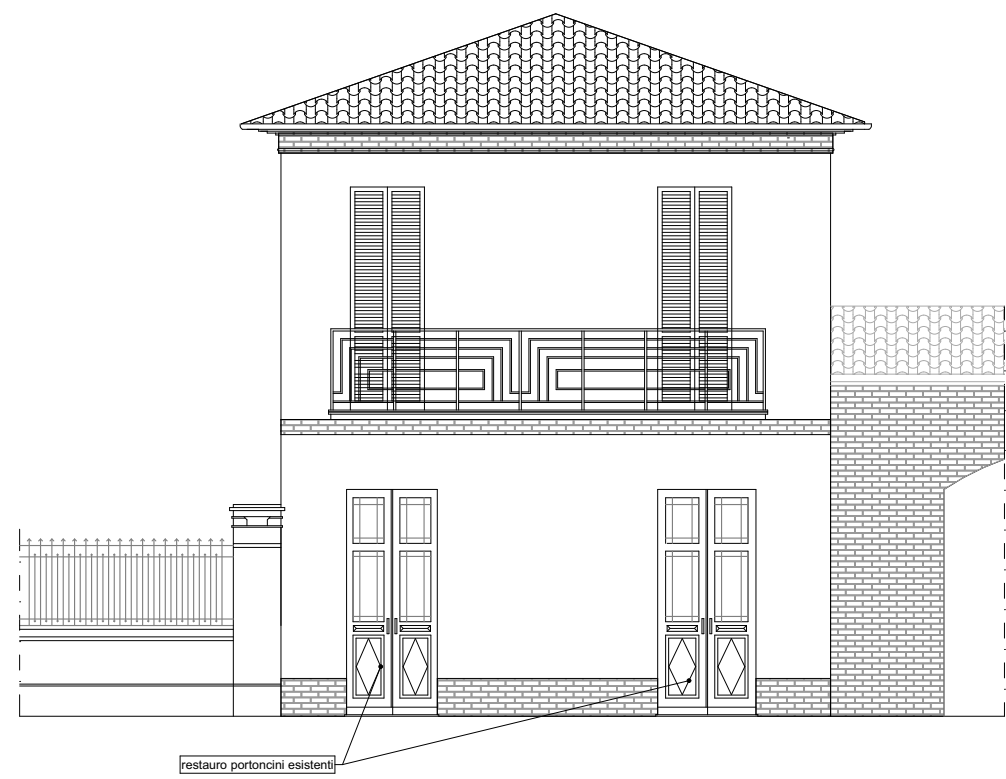


PIANTA PIANO PRIMO

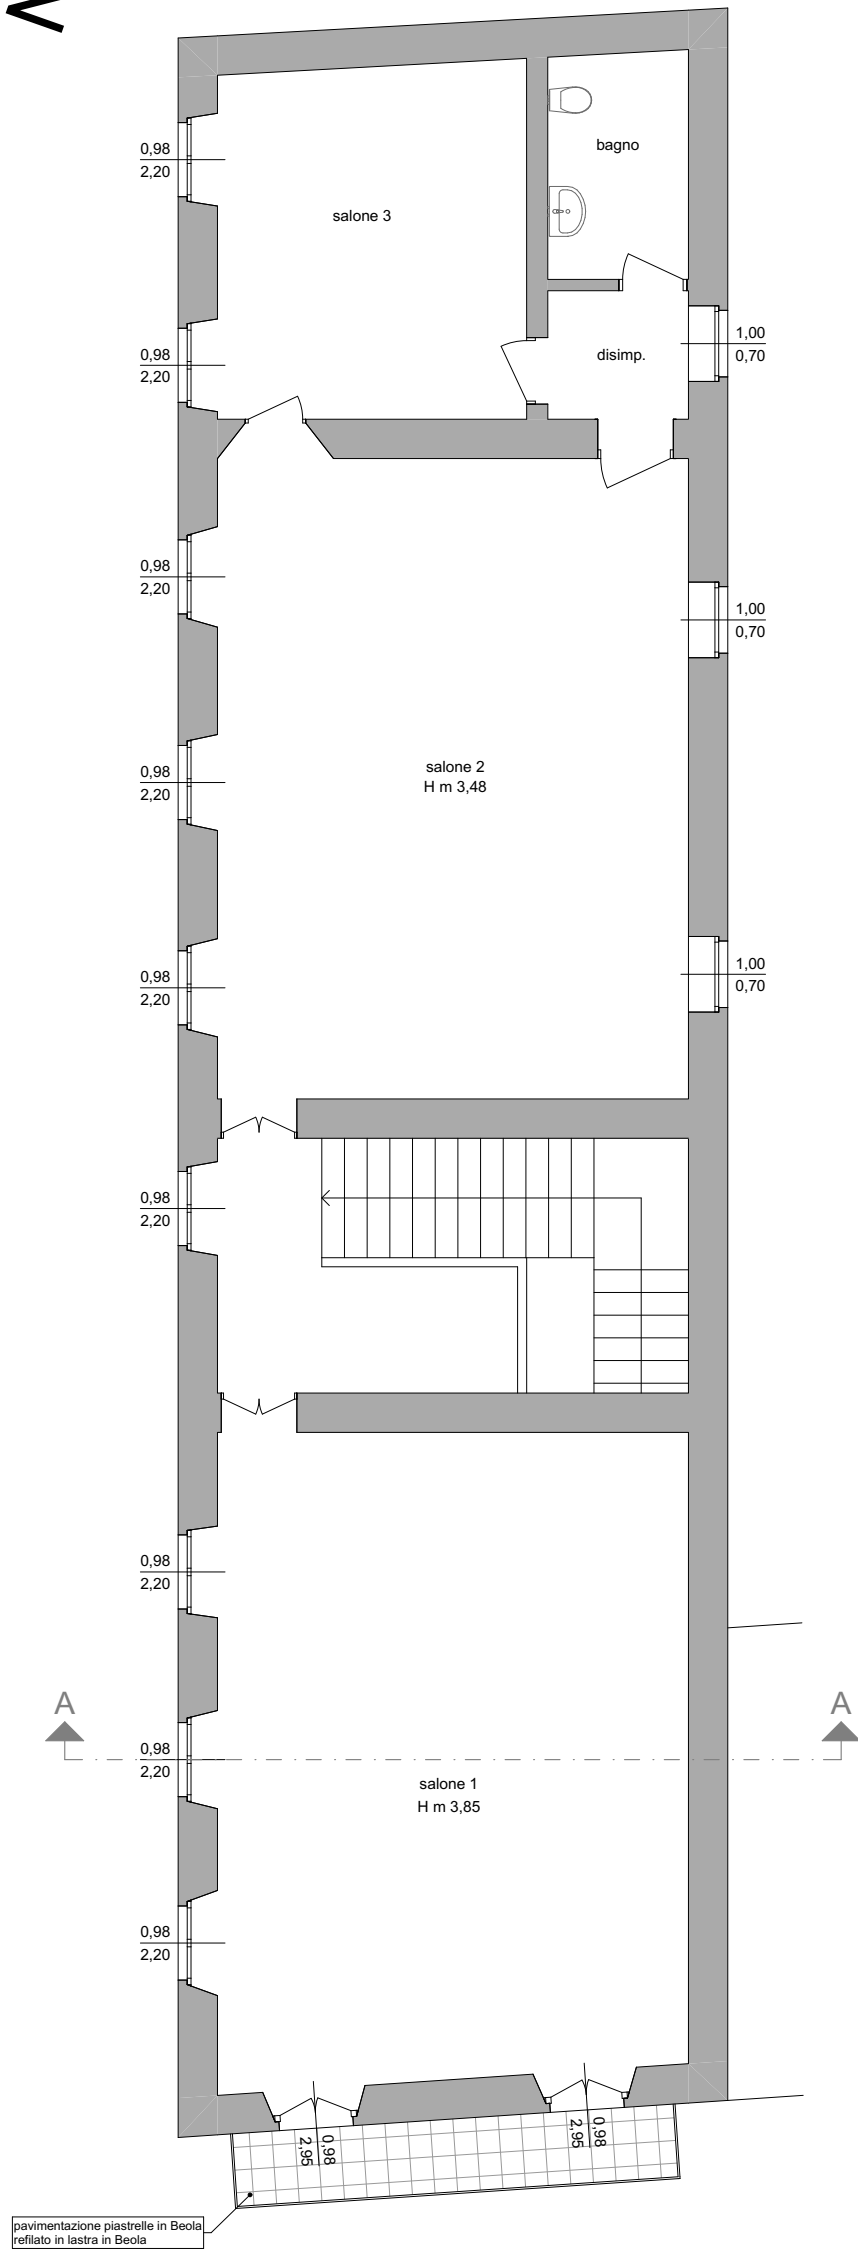


SEZIONE "A - A"

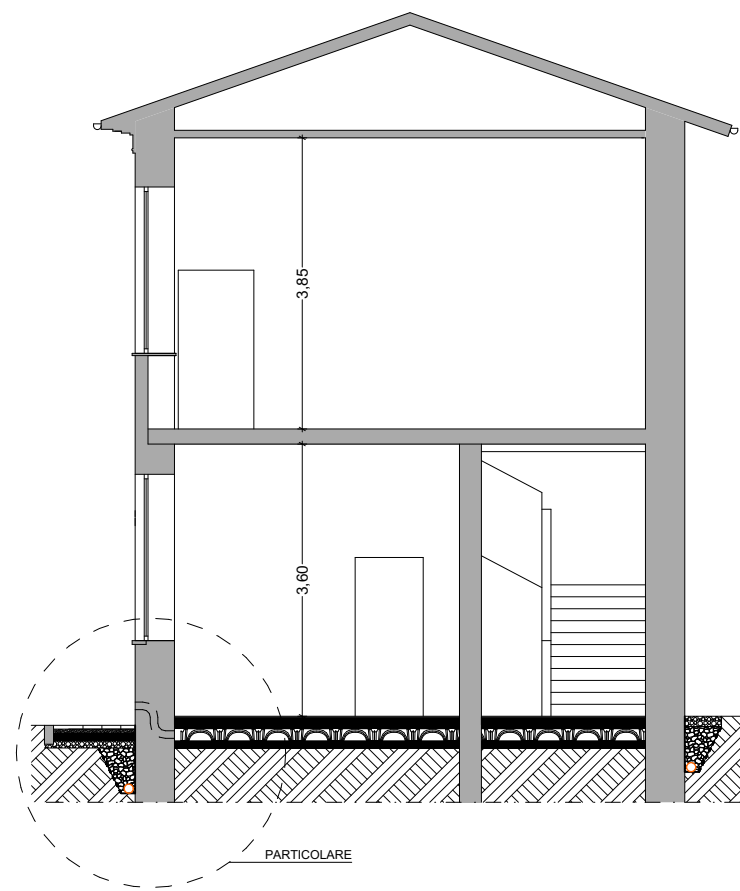


PROSPETTO SUD

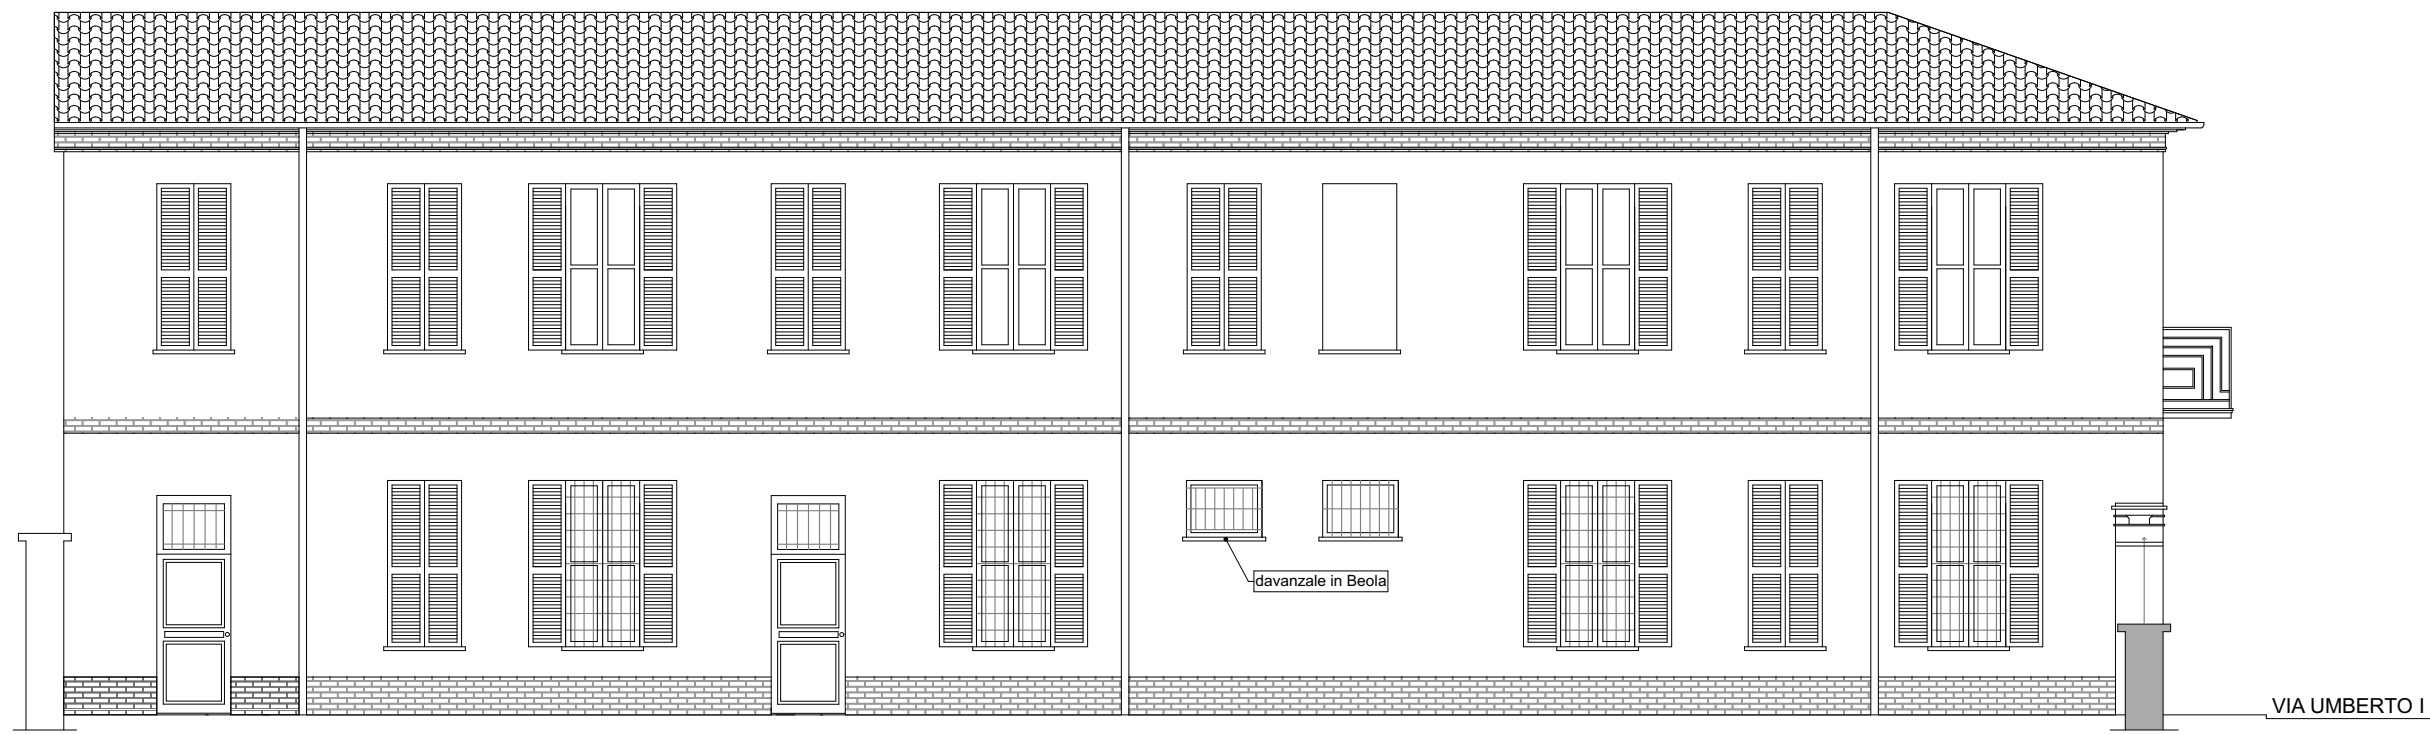

PROSPETTO NORD

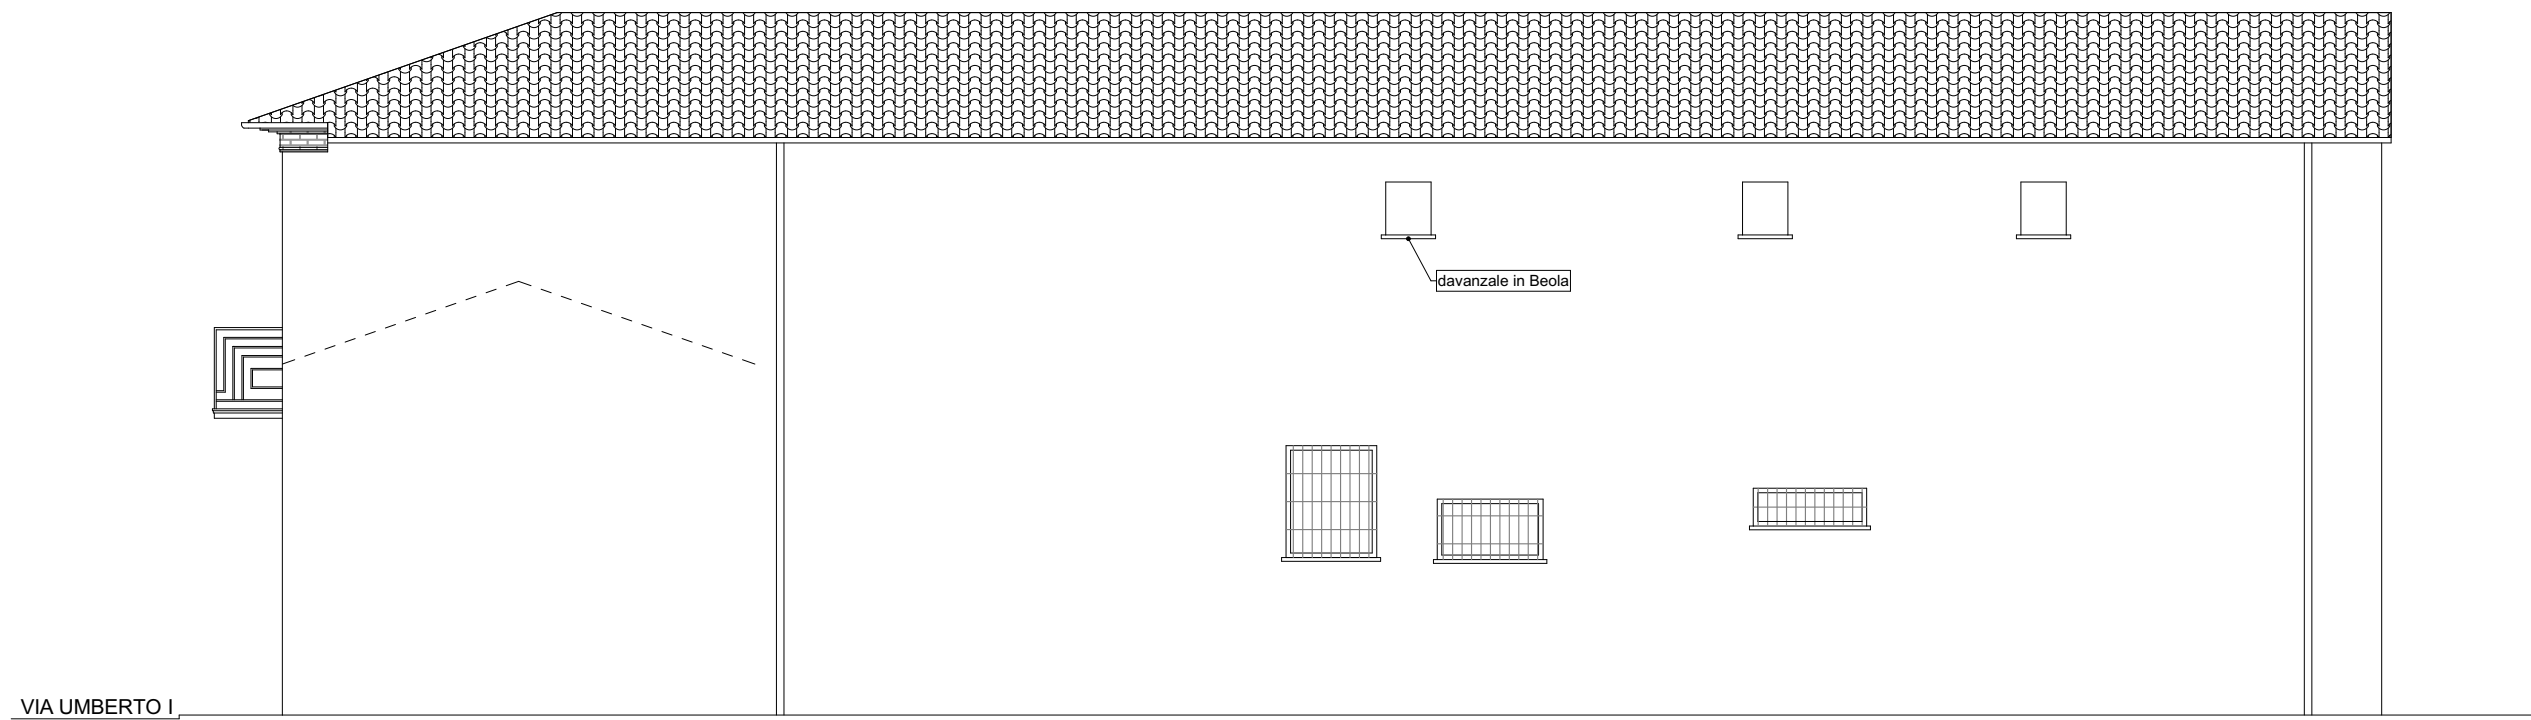

PARTICOLARE

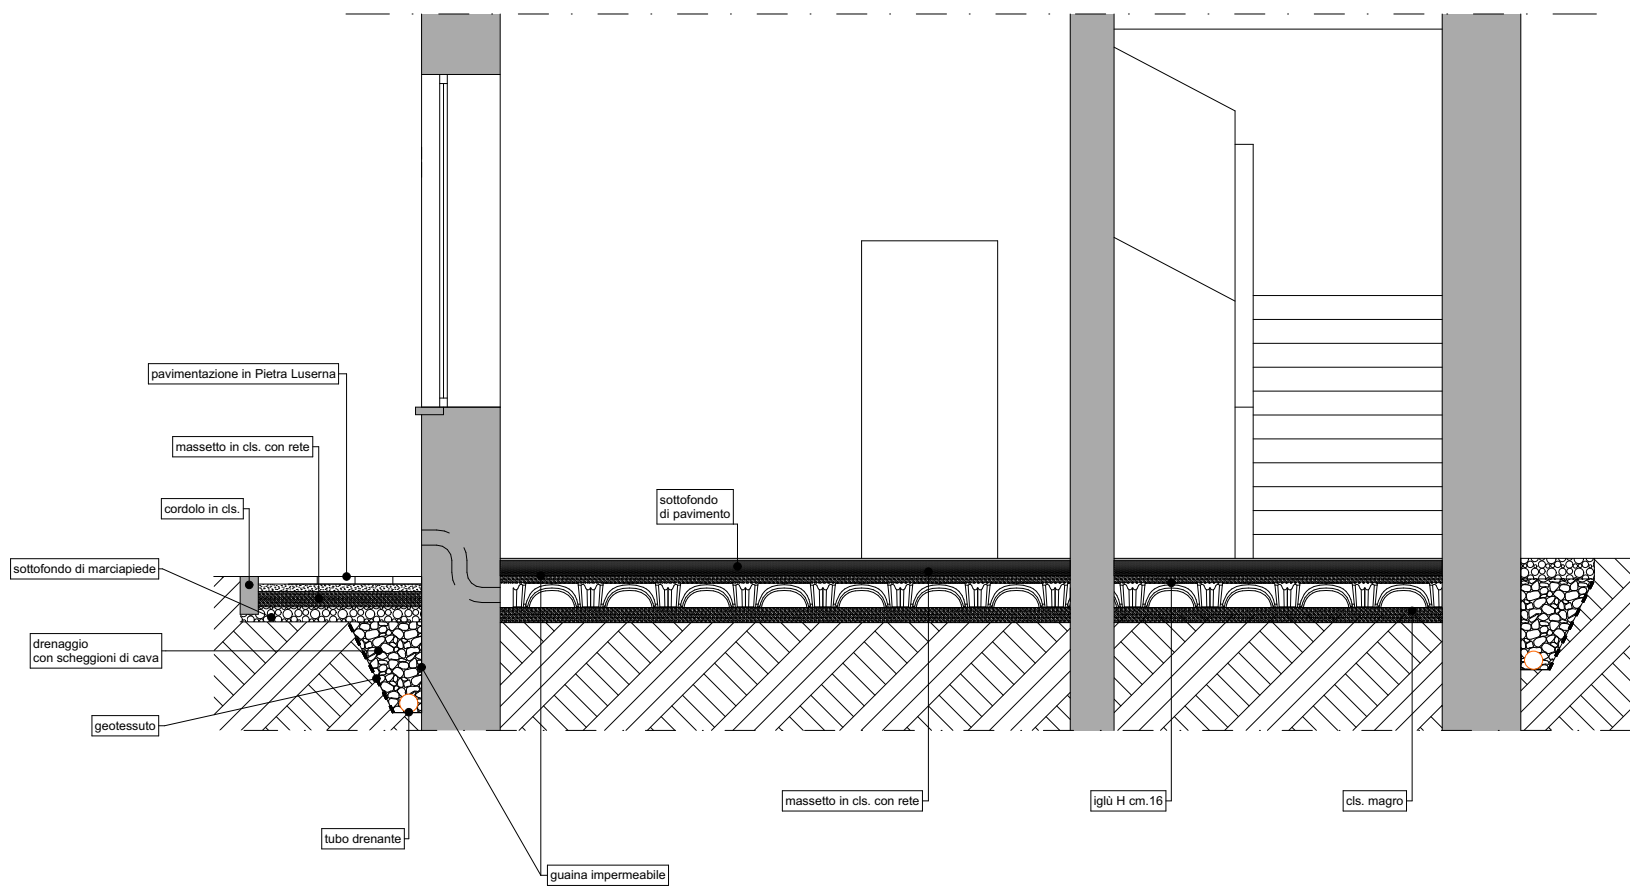

COMUNE DI SILVANO PIETRA
Provincia di Pavia

**INTERVENTO PER LA RIQUALIFICAZIONE
DELL'EX EDIFICIO
DELL'UNIONE DEI COMUNI OLTREPADANI**

**"INTERVENTI FINALIZZATI ALL'AVVIO DI PROCESSI
DI RIGENERAZIONE URBANA"**
D.d.u.o. 15 gennaio 2021 n. 245

PROGETTISTA E D.L. ROBERTA STELLA ARCHITETTO Ufficio: P.zzaetta Nuova n.3 - 27045 Casteggio PV Tel. e fax: 0321/906095 e-mail: stella.roberta@libero.it	COMMITTENTE COMUNE DI SILVANO PIETRA <i>Provincia di Pavia</i>	PROGETTO N. 255
		TAVOLAN: 02
TIMBRO E FIRMA	PROGETTO DEFINITIVO-ESECUTIVO PROGETTO	DATA 28/06/2023
		SCALA 1/100