




PIANTA PIANO TERRA

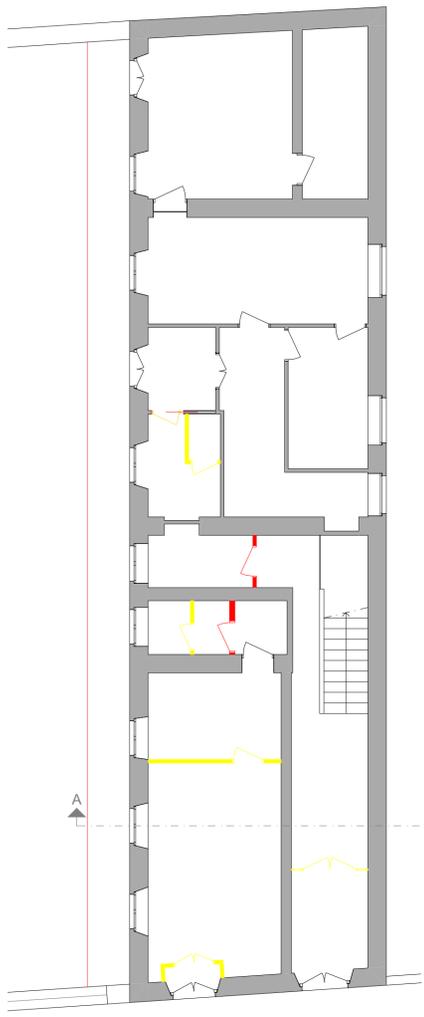


PIANTA PIANO PRIMO

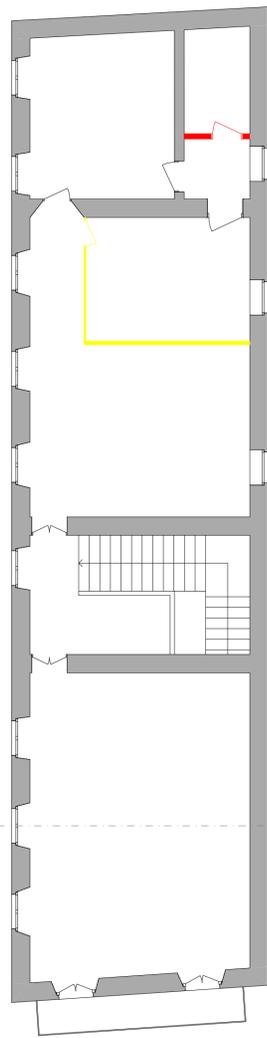

PROSPETTO VERSO CORTILE

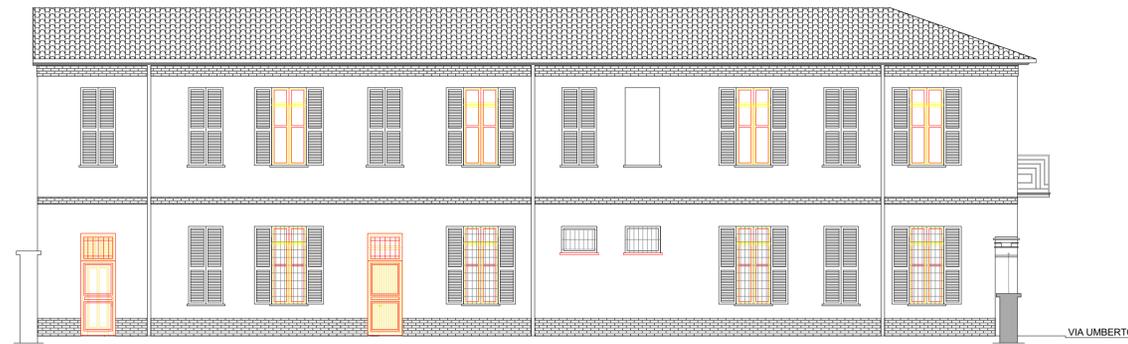


PROSPETTO NORD

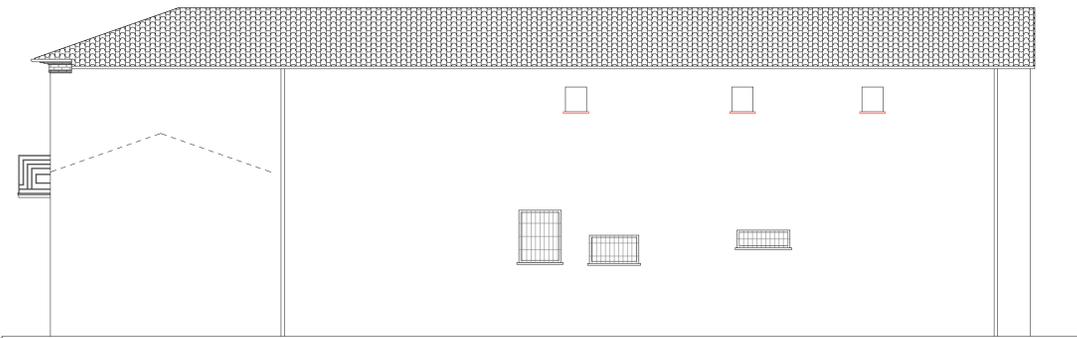

PROSPETTO FRONTE STRADA



SEZIONE "A - A"

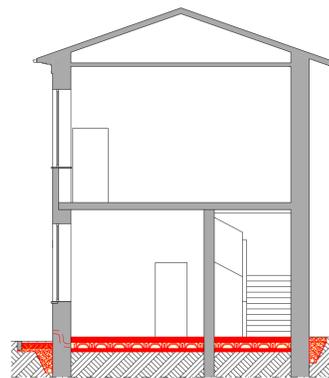

- demolizioni
- nuove opere



**COMUNE DI SILVANO PIETRA**  
Provincia di Pavia

**INTERVENTO PER LA RIQUALIFICAZIONE  
DELL'EX EDIFICIO  
DELL'UNIONE DEI COMUNI OLTREPADANI**

**"INTERVENTI FINALIZZATI ALL'AVVIO DI PROCESSI  
DI RIGENERAZIONE URBANA"**  
D.d.u.o. 15 gennaio 2021 n. 245

PROGETTISTA E D.L.  <i>ROBERTA STELLA</i>  <i>ARCHITETTO</i>	COMMITTENTE  <i>COMUNE DI SILVANO PIETRA</i> <i>Provincia di Pavia</i>	PROGETTO N.  255
Ufficio: Piazza Venezia n.3 - 27045 Casteggio PV Tel. e fax: 0321/90905 e-mail: stella.roberta@libero.it		TAVOLA N.  03
TIMBRO E FIRMA	<b>PROGETTO DEFINITIVO-ESECUTIVO</b> CONFRONTO	DATA  28/06/2023
	TAVOLA 1: - Piano terra - Piano primo - Prospetti - Sezione	SCALA  1/100